


CONTEXTO ESTE - OESTE
ESCALA 1/500

OBSERVACIONES:

- Para establecer la posición de la calle Circunvalación Oriente - Poniente, se tomó como referencia la calle Almirante Simpson en el sentido Norte-Sur. Las medidas que establece el Plano Regulador comunal de Coyhaique N°067 de fecha 06.08.97 (PRC/97) desde Alm. Simpson hasta Av. Divisadero es 370 m. midiendo en terreno esta distancia presenta 376,63 m. La diferencia de 6,63 m. se debe a que los trazados realizados para conjuntos de vivienda social existentes desplazaron el eje de la calle divisadero según se indica.

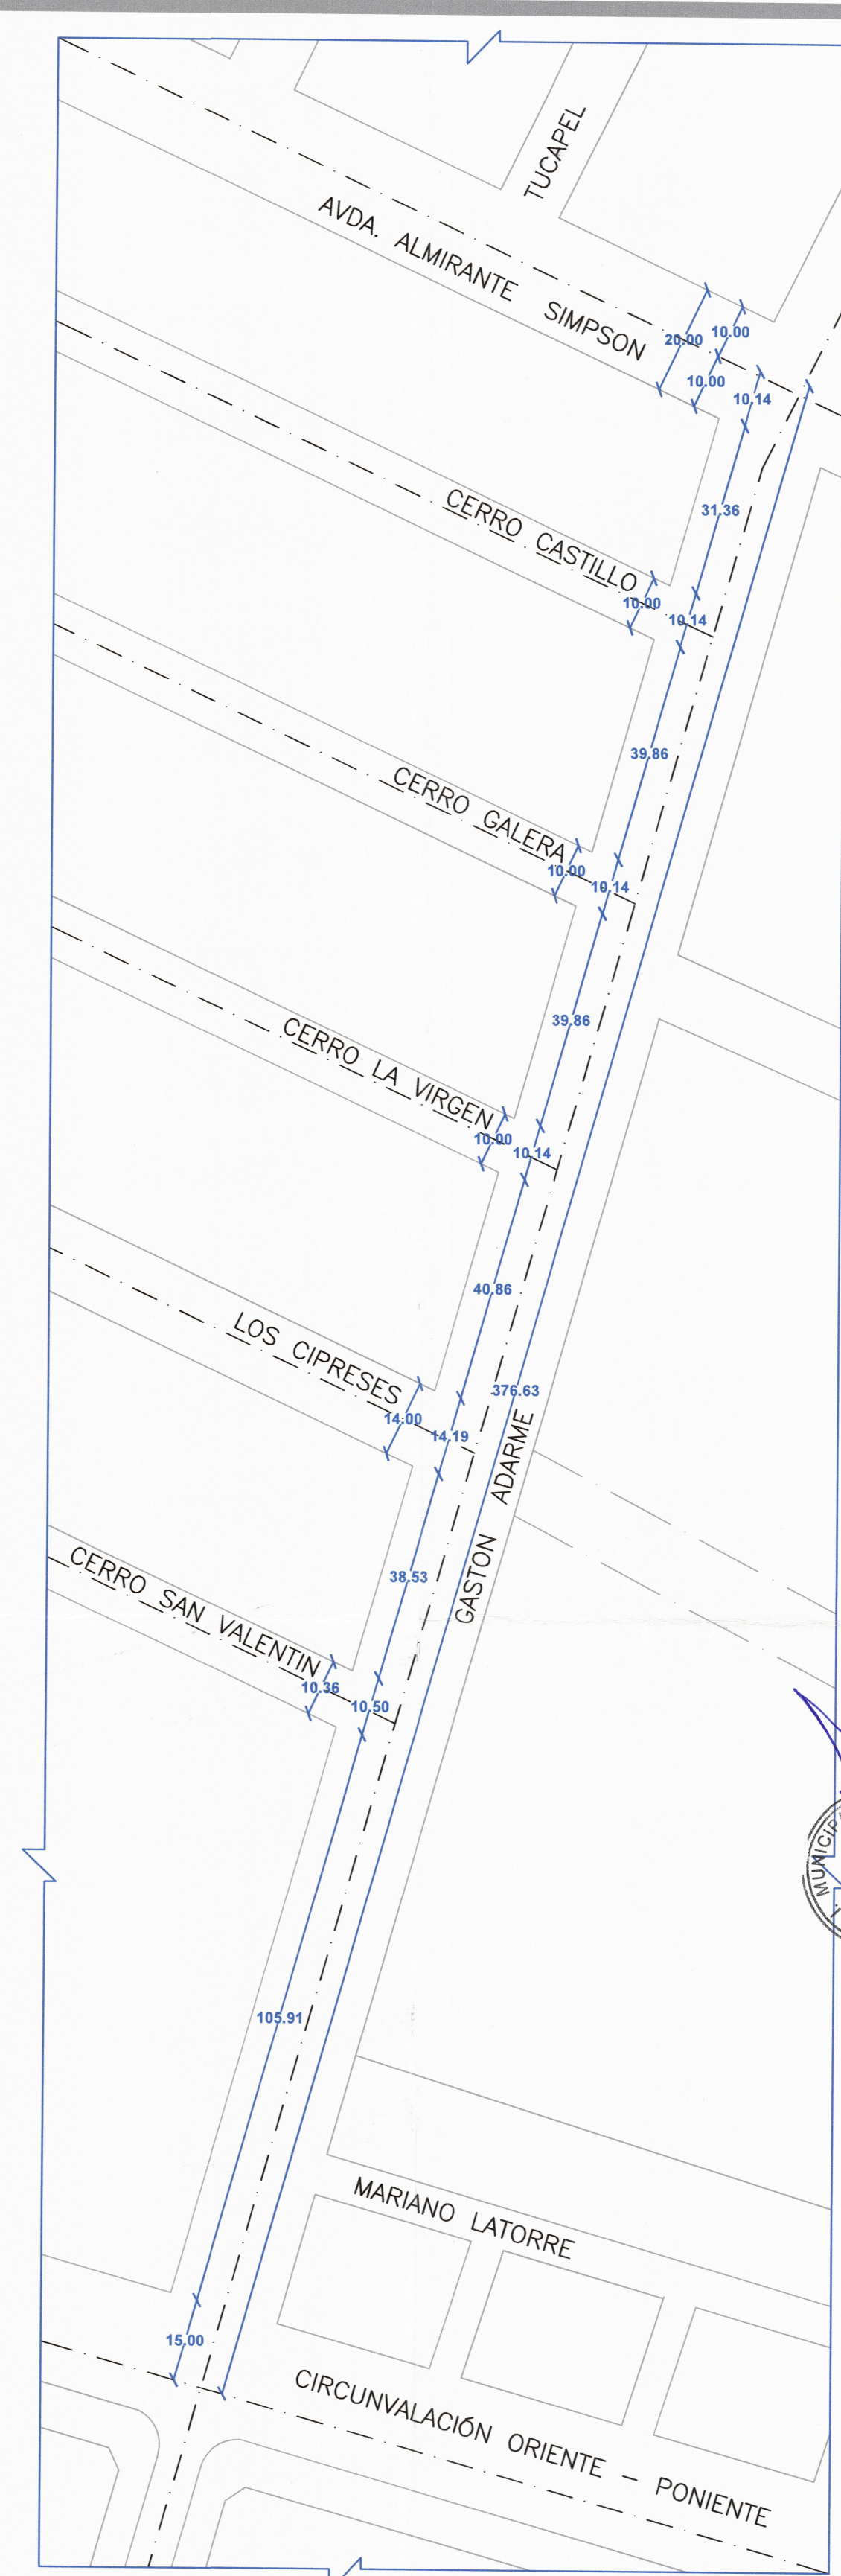

CONTEXTO NORTE SUR
ESCALA 1/1000

- Luego desde Av. Victoria y Gastón Adarme, el citado PRC indica 300 metros entre ejes de calzada, esta medida se condice con lo trazado en terreno.
- Para confeccionar este plano se utilizaron los siguientes planos archivados en el CBR y DOM Coyhaique, a saber:
 - Plano 260 DE 2009
 - Plano 316 de 1994
 - Plano 176 de 1988
 - Plano 045 de 03-08-1994 DOM
 - Plano N° 70 de 2012
 - Plano N°2 de 1993

Los planos aquí mencionados se encuentran adjuntos a este expediente.

UBICACIÓN SIN ESCALA

ILUSTRE MUNICIPALIDAD DE COYHAIQUE

Coyhaique

PLANO DE DETALLE N° 15
PLAN REGULADOR DE COYHAIQUE

PRC APROBADO POR RESOLUCIÓN AFECTA GORE N° 07 DEL 06.08.1997
SEGUN LO DISPUESTO EN ART. 28 DE LA LEY N° 20.729 DEL 2014
ULTIMA MODIFICACIÓN VIGENTE: DECRETO ALCALDICO N° 1390 DEL 16.04.15

PLANO ELABORADO A SOLICITUD DE PROPIETARIO DE FECHA 14.05.2014 ROL 1004-20
SEGUN LO DISPUESTO EN ART. 28 DE LA LEY N° 20.729 DEL 2014
SECRETARÍA MUNICIPAL DE VIVIENDA Y URBANISMO

LEYENDA

| | | | |
|------|---------------------------------------------|-----|---------------------------|
| Z1 | ZONA CENTRAL | ZP | ZONA PERIFÉRICA |
| Z2 | ZONA PERIFÉRICA RESIDENCIAL JARDÍN | AV | ÁREA VERDE |
| Z3 | ZONA PERIFÉRICA DE DENSIFICACIÓN | CA | CALLE DE CALZADA |
| Z4 | ZONA PERIFÉRICA DE DENSIFICACIÓN MEDIA | CR | CALLE DE RIBERA |
| Z5 | ZONA PERIFÉRICA DE DENSIFICACIÓN ALTA | LU | LÍMITE URBANO |
| Z6 | ZONA PERIFÉRICA DE DENSIFICACIÓN ALTA MEDIO | LZ | LÍMITE DE ZONA |

Elaboración: Departamento Asesoría Urbana

Fecha Elaboración: DICIEMBRE 2025

AUTORES PRC VIGENTE

MIGUEL PRIETO D. - PASTOR CORREA P. ARQUITECTOS CONSULTORES

ESCALA 1/1000

ORIENTACIÓN