



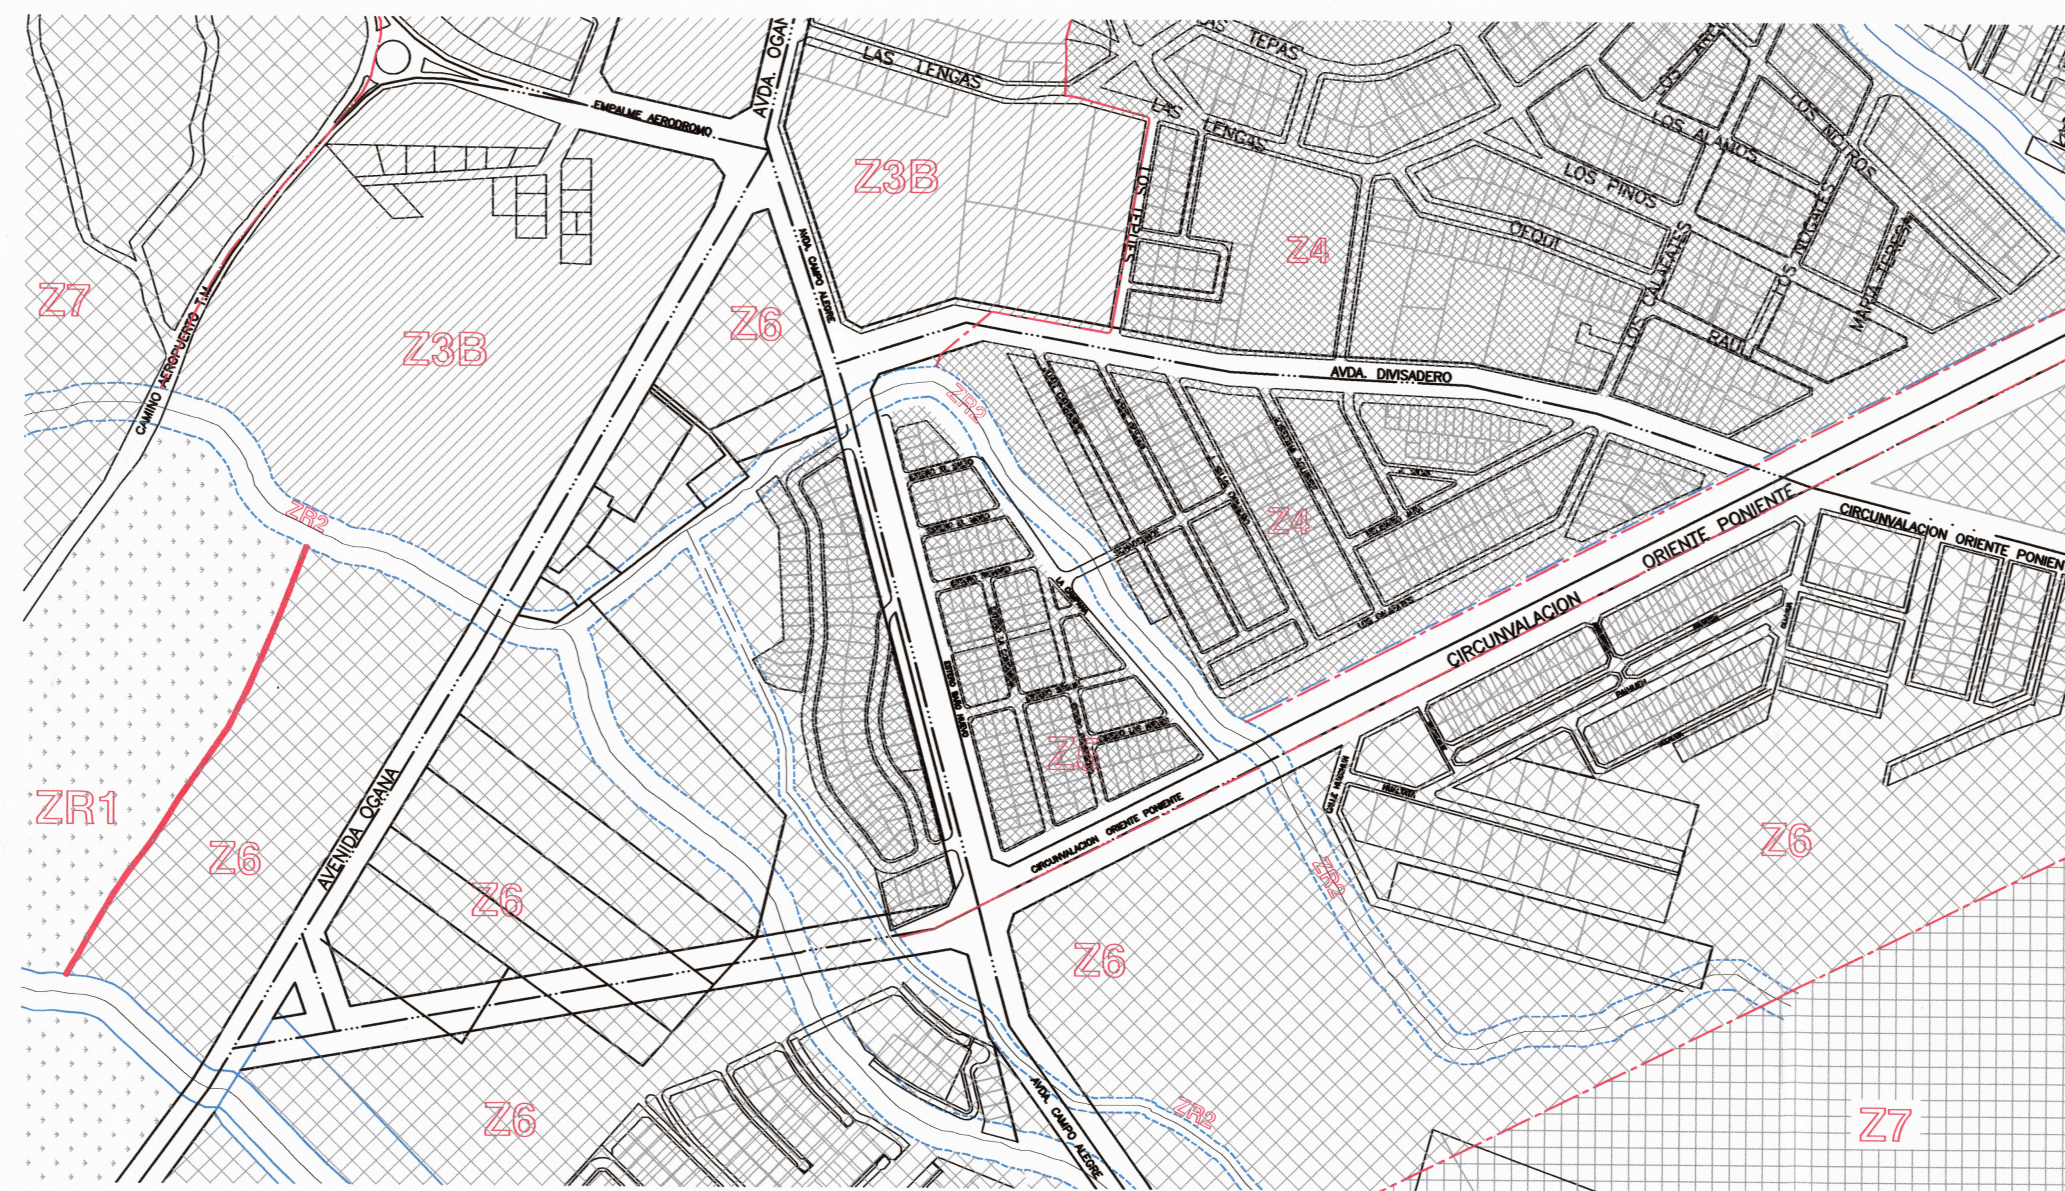

CONTEXTO URBANO
ESCALA 1/5000



UBICACIÓN
SIN ESCALA

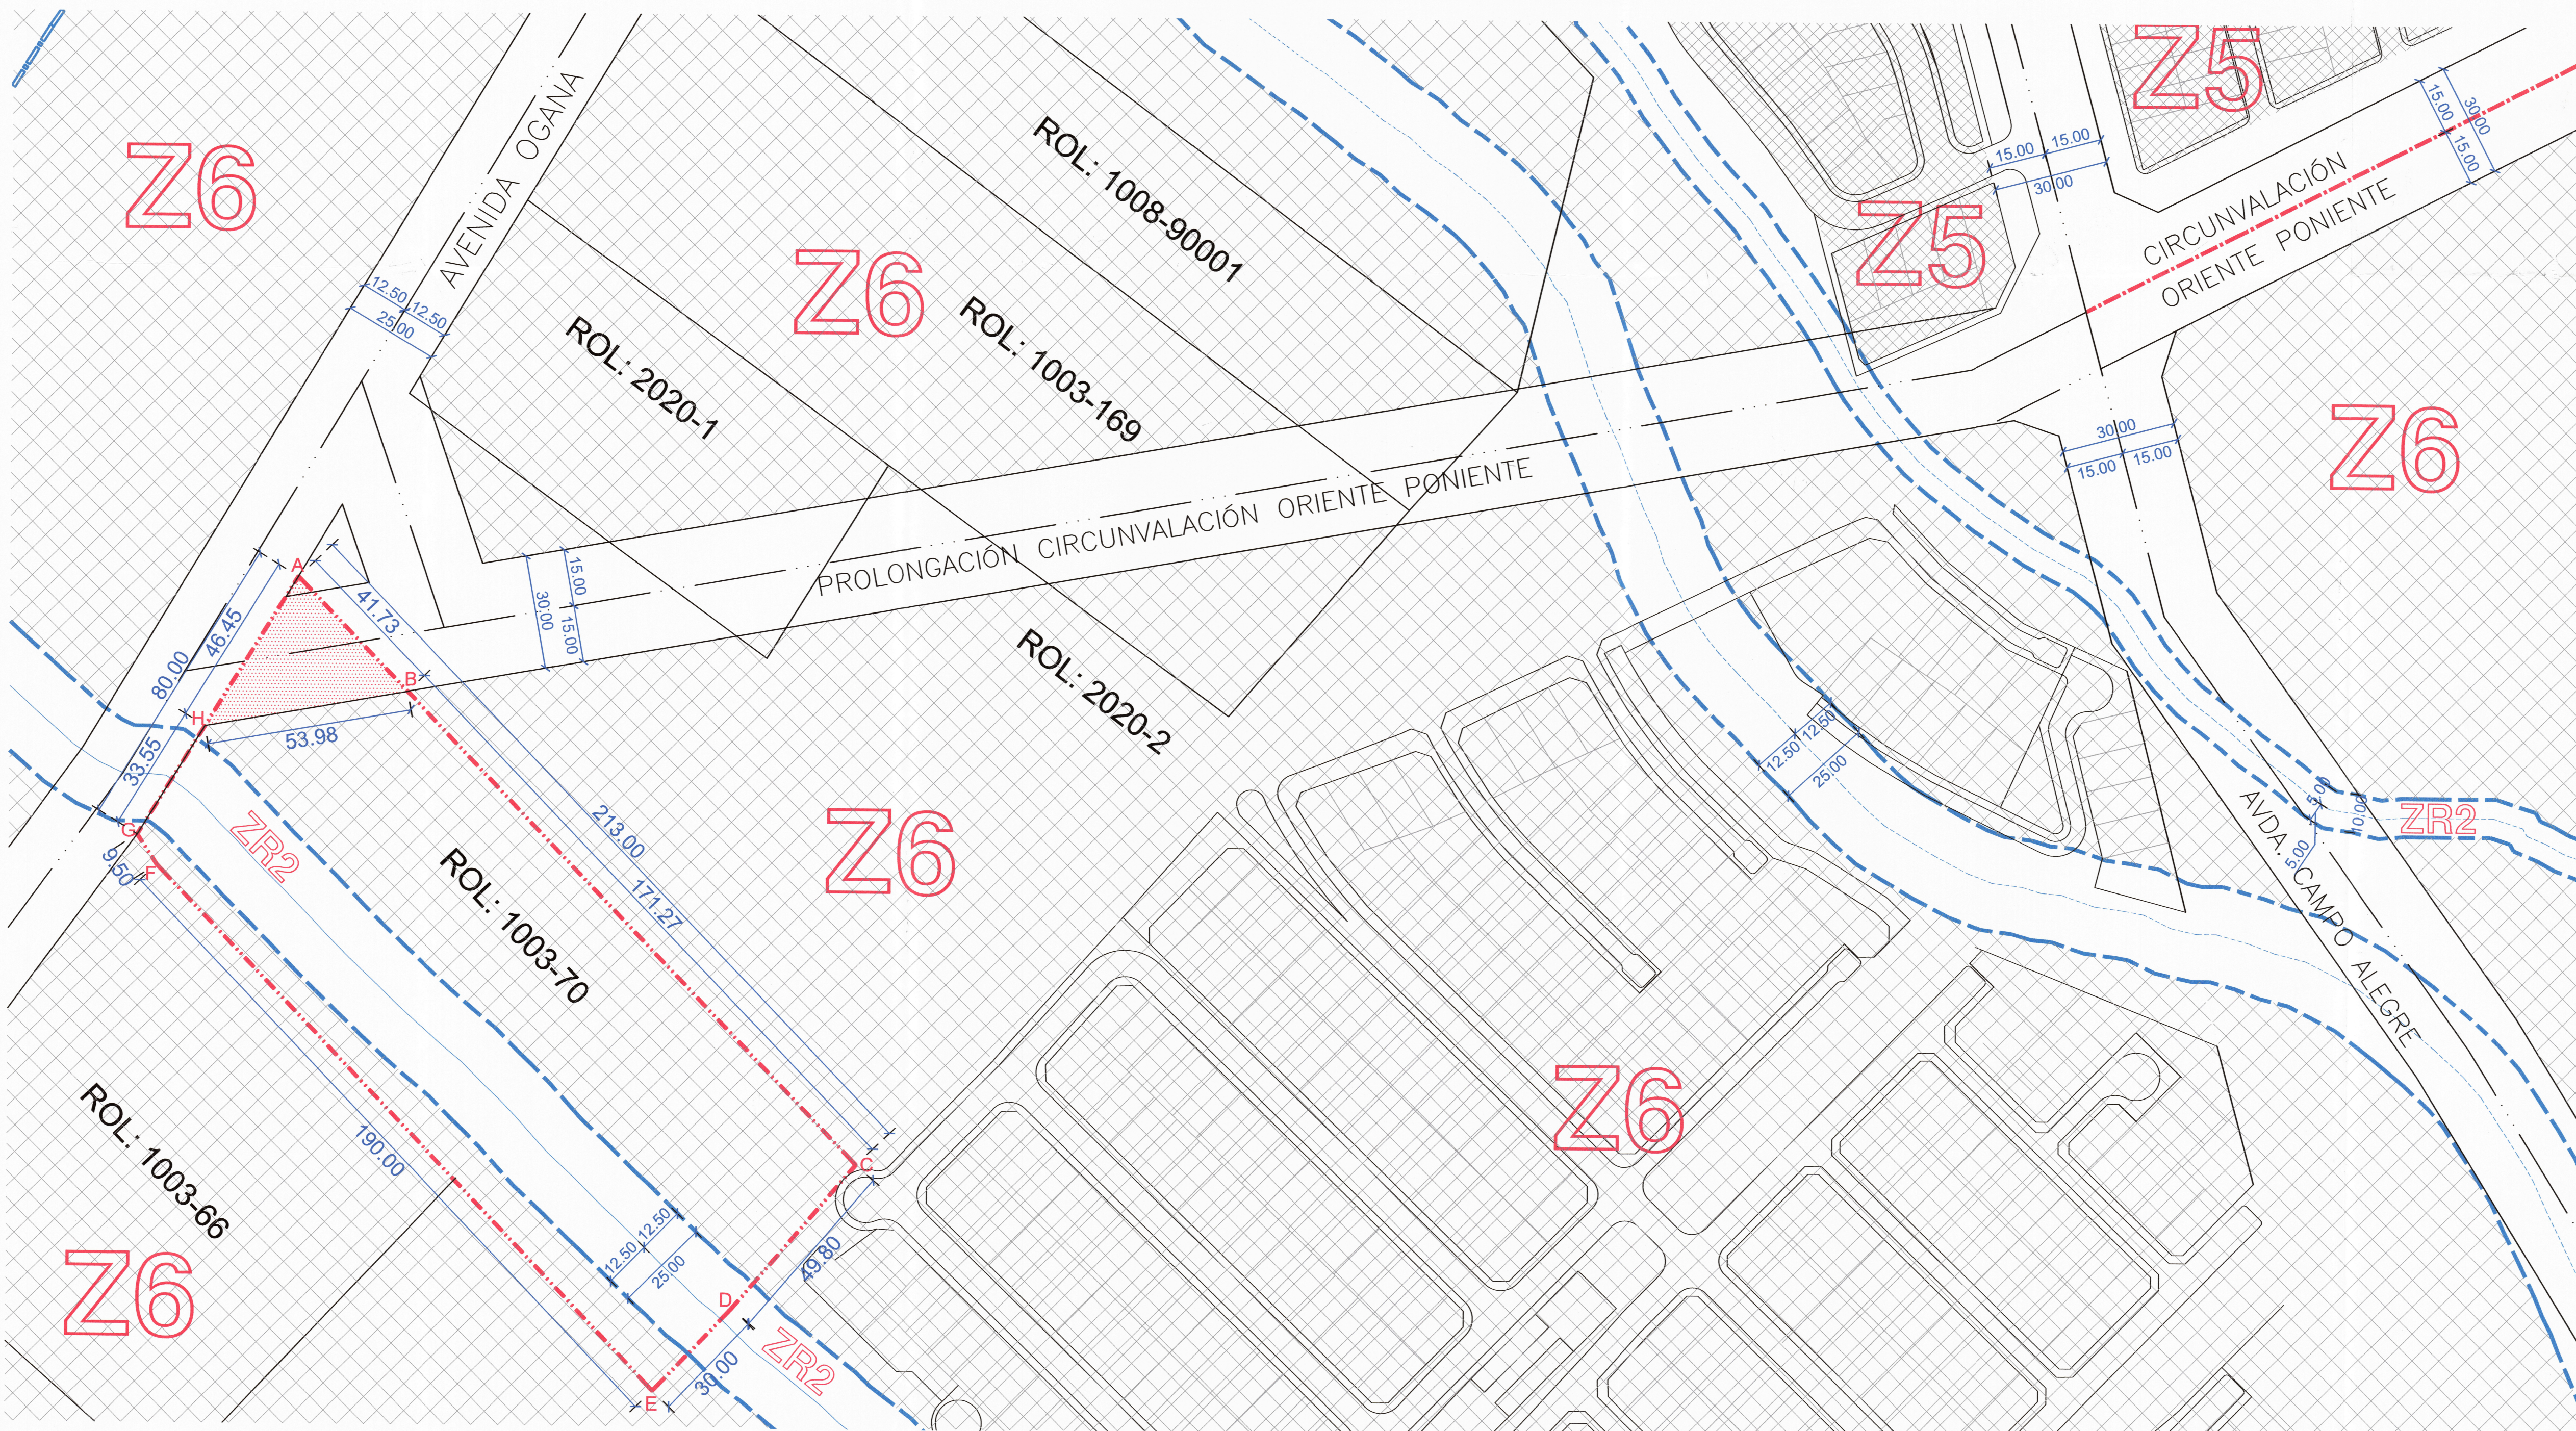

PLANO DETALLE ESPACIO DE UTILIDAD PÚBLICA
ESCALA 1/1000

--- LIMITE ZONAS PRC VIGENTE
--- LIMITE ZONA RESTRICCIÓN
--- DESLINDES ROL 1003-70

ESPCIO DE UTILIDAD PÚBLICA

ILUSTRE MUNICIPALIDAD
DE COYHAIQUE



PLANO DE DETALLE N° 8
PLAN REGULADOR DE COYHAIQUE

PRC APROBADO POR RESOLUCIÓN AFECTA SOBRE N° 07 DEL 06.08.1997
ULTIMA MODIFICACIÓN VIGENTE: DECRETO AL CALIFICADO N° 1390 DEL 16.04.15



LEYENDA	
Z6 ZONA CENTRAL	ZR ZONA DE RESTRICCIÓN
Z7 ZONA INDUSTRIAL	AREA VERDE
Z3B ZONA DE EXPANSIÓN EN ALTA DENSIDAD	EL DE CUBIERTA
Z3A ZONA DE EXPANSIÓN EN MEDIA DENSIDAD	CANAL DE RÍO
Z3C ZONA DE EXPANSIÓN EN BAJA DENSIDAD	LIMITE URBANO
Z4 ZONA DE EXPANSIÓN EN BAJA DENSIDAD	LIMITE DE ZONA
Elaboración: Departamento Asesoría Urbana

Fecha Elaboración: MARZO 2025

AUTORES PRC VIGENTE

MIGUEL PRIETO D. - PASTOR CORREA P.
ARQUITECTOS CONSULTORES

